ARPT.NAME - DRY SWAMP AIRPORT; ORANGEBURG, SC FSDO - 9 ACREAGE - 43+/- SITE NO. - 22468.02A

RUNWAY	2	20					
EXISTING	2900	2900					
PLANNED							
CORR.LGTH							

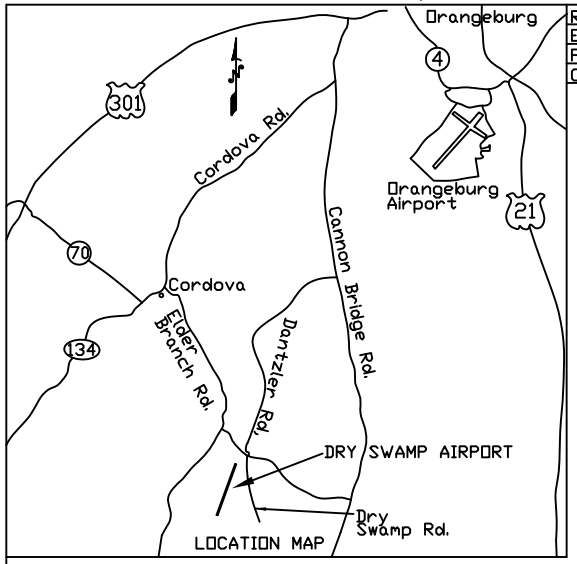

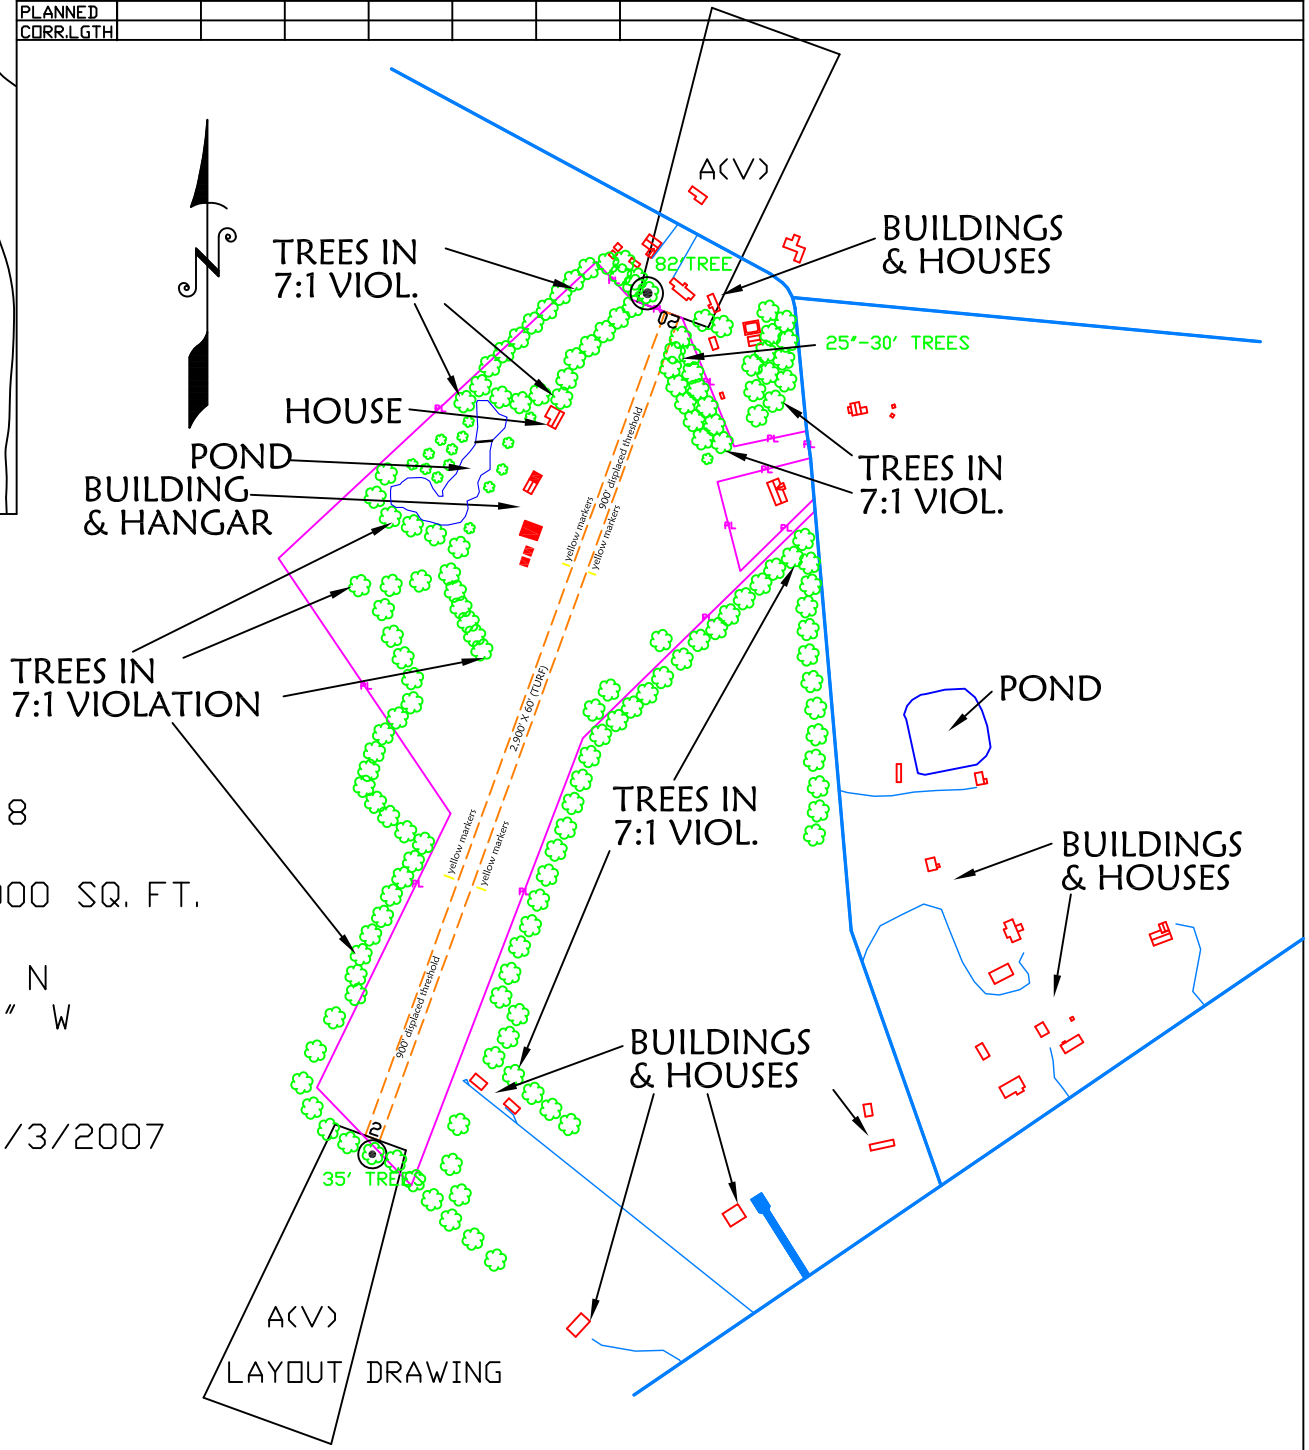

REMARKS:

AUTO PARKING SPACES - 8
TIEDOWN SPACES - 4
TOTAL HANGAR AREA - 5000 SQ. FT.
IDENT - 1DS
LATITUDE - 33° 23′ 16″ N
LONGITUDE - 80° 54′ 40″ W
ELEVATION - 180′
UNICOM - NO
LAST REVISION DATE - 8/3/2007